



ΕΦΗΜΕΡΙΣ ΤΗΣ ΚΥΒΕΡΝΗΣΕΩΣ

ΤΗΣ ΕΛΛΗΝΙΚΗΣ ΔΗΜΟΚΡΑΤΙΑΣ

ΤΕΥΧΟΣ ΤΕΤΑΡΤΟ **Αρ. Φύλλου 104**

1 Φεβρουαρίου 2005

ΠΕΡΙΕΧΟΜΕΝΑ

ΑΠΟΦΑΣΕΙΣ

ΑΠΟΦΑΣΕΙΣ

Αριθ. 283/05 (1)

Χαρακτηρισμός ως διατηρητέου του κτιρίου που βρίσκεται στον οικισμό Κράψη του Δήμου Παμβώτιδας του Ν. Ιωαννίνων και καθορισμός ειδικών όρων και περιορισμών δόμησης, φερόμενης ιδιοκτησίας Αγγελόπουλου Άγγελου.

Ο ΥΦΥΠΟΥΡΓΟΣ ΠΕΡΙΒΑΛΛΟΝΤΟΣ, ΧΩΡΟΤΑΞΙΑΣ ΚΑΙ ΔΗΜΟΣΙΩΝ ΕΡΓΩΝ

Έχοντας υπόψη:

1. Τις διατάξεις της παρ. 2 του άρθρου 110 του Κώδικα Βασικής Πολεοδομικής Νομοθεσίας (άρθρο μόνο του κωδικοποιημένου Π.Δ/τος της από 14.7.1999 - Δ΄ 580), όπως αντικαταστάθηκε με την παρ. 2 του άρθρου 3 του Ν. 2831/2000 «Τροποποίηση των διατάξεων του Ν. 1577/1985 «Γενικός Οικοδομικός Κανονισμός» και άλλες πολεοδομικές διατάξεις» (Α΄ 140).

2. Τις διατάξεις του άρθρου 29Α του Ν. 1558/1985 «Κυβέρνηση και Κυβερνητικά Όργανα» (Α΄ 137) που προστέθηκε με το άρθρο 27 του Ν. 2081/1992 (Α΄ 154) και τροποποιήθηκε με την παραγρ. 2α του άρθρου 1 του Ν. 2469/1997 (Α΄ 38).

3. Την υπ' αριθμ. 4881/19.5.2004 απόφαση του Πρωθυπουργού και του Υπουργού Περιβάλλοντος Χωροταξίας και Δημοσίων Έργων «Ανάθεση αρμοδιοτήτων του Υπουργού Περιβάλλοντος Χωροταξίας και Δημοσίων Έργων στους Υφυπουργούς Περιβάλλοντος Χωροταξίας και Δημοσίων ‘Εργων» (Β΄ 754/19.5.2004).

4. Τις διατάξεις της παρ. Β του άρθρου 1 του Π.Δ/τος 28/28.1.1993 «Καθορισμός αρμοδιοτήτων που διατηρούνται από τον Υπουργό και τις Περιφερειακές Υπηρεσίες διανομαρχιακού επιπέδου του Υπουργείου Περιβάλλοντος, Χωροταξίας και Δημοσίων Έργων» (Α΄ 9).

5. Την από 9.3.2004 αιτιολογική έκθεση της Διεύθυνσης Πολεοδομικού Σχεδιασμού - Τμήμα Παραδοσιακών Οικισμών για την κοινοποίηση της οποίας τηρήθηκε η διαδικασία του άρθρου 3 παράγραφος 2 του Νόμου 2831/ 2000.

6. Το γεγονός ότι από τις κανονιστικές διατάξεις αυτής της απόφασης δεν προκαλείται δαπάνη σε βάρος του κρατικού προϋπολογισμού και του προϋπολογισμού του οικείου Ο.Τ.Α., αποφασίζουμε:

1. Χαρακτηρίζεται ως διατηρητέο το κτίριο στο σύνολο του που βρίσκεταιι στον οικισμό Κράψη του Δήμου Παμβώτιδας του Ν. Ιωαννίνων, φερόμενης ιδιοκτησίας Αγγελόπουλου Αγγέλου, διότι είναι αξιόλογο δείγμα της λαϊκής αρχιτεκτονικής της περιοχής που μας δίνει στοιχεία για την οργάνωση και λειτουργία της κατοικίας στην περιοχή, όπως φαίνεται σημειωμένο στο συνημμένο με μαύρη διαγράμμιση στο σχετικό πρωτότυπο τοπογραφικό σκαρίφημα και τοπογραφικό διάγραμμα σε κλίμακα 1:200 που θεωρήθηκε από τον Προϊστάμενο της Διεύθυνσης Τοπογραφικών Εφαρμογών με την 283/2005 πράξη του και που αντίτυπο του σε φωτοσμίκρυνση δημοσιεύεται με την παρούσα απόφαση.

2. Ως διατηρητέο κτίριο χαρακτηρίζεται το αρχικό κτίριο, καθώς και ο μανδρότοιχος με την αυλόπορτα.

3. Στο χαρακτηριζόμενο ως διατηρητέο κτίριο και τα διατηρητέα στοιχεία απαγορεύεται κάθε αφαίρεση, αλλοίωση ή καταστροφή τόσο των επί μέρους αρχιτεκτονικών ή καλλιτεχνικών και διακοσμητικών στοιχείων του, όσο και των κτιρίων συνολικά, πλην των προσκτισμάτων ή των στοιχείων των κτιρίων για τα οποία η ΕΠΑΕ έχει γνωμοδοτήσει για την αφαίρεσή τους.

4. Επιτρέπεται η επισκευή, ο εκσυγχρονισμός των εγκαταστάσεων, η ενίσχυση στον φέροντα οργανισμό, η δημιουργία εσωτερικά νέου φέροντα οργανισμού, καθώς και επεμβάσεις για λόγους λειτουργικούς του προτεινομένου για χαρακτηρισμό διατηρητέου κτιρίου, εφόσον δεν αλλοιώνεται ο αρχιτεκτονικός χαρακτήρας τους και δεν θίγονται τα διατηρητέα στοιχεία τους.

5. Δεν επιτρέπεται η τοποθέτηση φωτεινών επιγραφών και διαφημίσεων στα διατηρητέο κτίριο.

6. Επιτρέπεται η τοποθέτηση επιγραφών μικρών διαστάσεων που πληροφορούν για τη χρήση των χώρων του κτιρίου.

7. Αιτήσεις για προσθήκη στο χαρακτηριζόμενο ως διατηρητέο κτίριο αποστέλλονται από την πολεοδομική υπηρεσία, στην αρμόδια Υπηρεσία του Υπουργείου Περιβάλλοντος Χωροταξίας και Δημοσίων Έργων, με γνώμη της Επιτροπής Πολεοδομικού και Αρχιτεκτονικού Έλεγχου (Ε.Π.Α.Ε.), για ειδικές ρυθμίσεις, σύμφωνα με τις διατάξεις του άρθρου 3 (παρ. 2) του Ν. 2831/2000 (Α΄ 140), εφόσον δεν παραβλάπτεται η ανάδειξη του διατηρητέου κτιρίου και ο χώρος που το περιβάλλει.

8. Για οποιαδήποτε επέμβαση στο εξωτερικό και εσωτερικό του διατηρητέου κτιρίου όπως και για την τοποθέτηση επιγραφών απαιτείται έγκριση της Επιτροπής Πολεοδομικού και Αρχιτεκτονικού Ελέγχου (ΕΠΑΕ).


9. Η ισχύς της παρούσας απόφασης αρχίζει από τη δημοσίευσή της στην Εφημερίδα της Κυβερνήσεως.


Η απόφαση αυτή να δημοσιευθεί στην Εφημερίδα της Κυβερνήσεως.

Αθήνα, 27 Δεκεμβρίου 2004

Ο ΥΦΥΠΟΥΡΓΟΣ

ΣΤ. ΚΑΛΟΓΙΑΝΝΗΣ

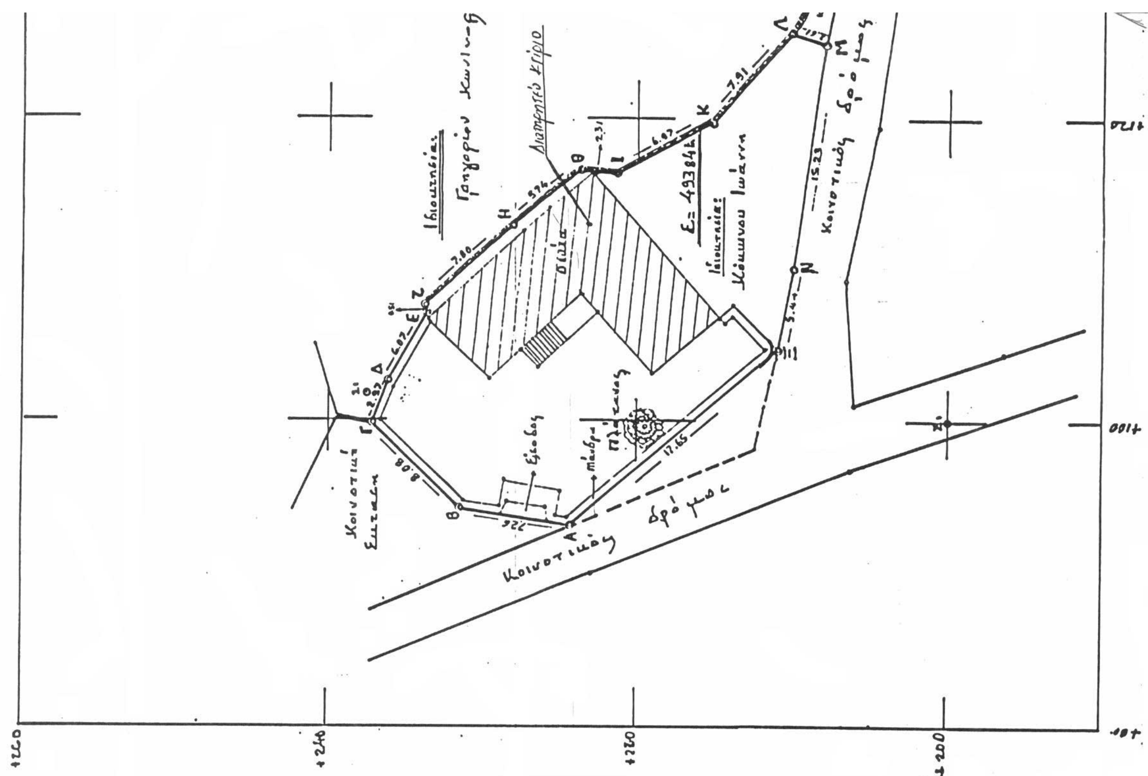

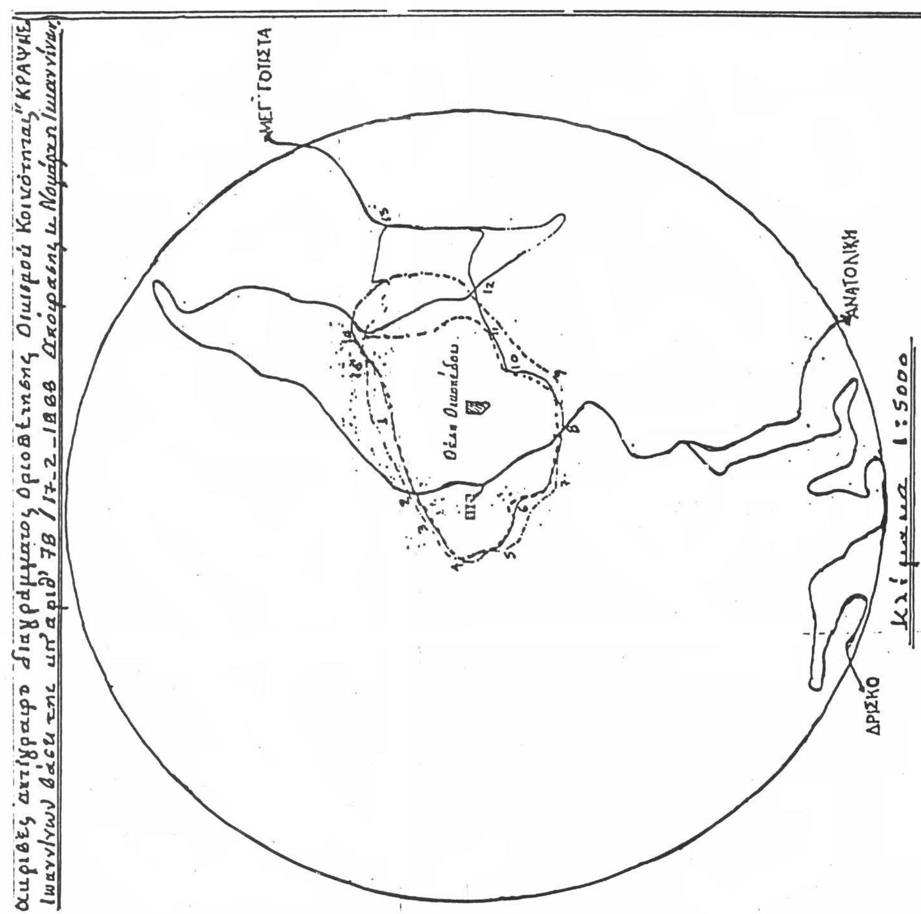
ΑΝΑΤΟΛΙΚΗ
ΔΡΙΣΚΟ
Κλίμακα 1:5000

Υπόμνημα:

——— Όρια Οικοπέδου

Η Εργασία έγινε σε ανεξάρτητο δίκτυο η δε υφιστάμενη κατάσταση αποτυπώθηκε καθ υπόδειξη του Ιδιοκτήτη.

Συντεταγμένες κορυφών

Κορυφή	Α	Χ = (+83.12)	Ψ = (+224.24)
»	Β	Χ = (+94.22)	Ψ = (+231.42)
»	Γ	Χ = (+99.91)	Ψ = (+237.16)
»	Δ	Χ = (+102.67)	Ψ = (+236.06)
»	Ε	Χ = (+107.10)	Ψ = (+233.60)
»	Ζ	Χ = (+107.59)	Ψ = (+233.73)
»	Η	Χ = (+112.96)	Ψ = (+228.08)
»	Θ	Χ = (+116.63)	Ψ = (+223.67)
»	Ι	Χ = (+116.43)	Ψ = (+221.37)
»	Κ	Χ = (+119.71)	Ψ = (+215.22)
»	Λ	Χ = (+125.73)	Ψ = (+210.09)
»	Μ	Χ = (+125.07)	Ψ = (+207.56)
»	Ν	Χ = (+110.03)	Ψ = (+209.96)
»	Ξ	Χ = (+104.67)	Ψ = (+210.89)

Εμβαδόν = 493.84 m

ΟΡΟΙ ΔΟΜΗΣΗΣ

Οριοθετημένου Οικισμού Κοινότητας "ΚΡΑΨΗΣ" Ιωαννίνων βάσει της από 17-2-88 υπ' αριθ. 78 απόφασης κ. Νομάρχη Ιωαννίνων.—
Αρτιότητα οικοπέδου με ελάχιστο εμβαδό 300 m² βάσει των Π.Δ/γμάτων 24-4-85 ΦΕΚ 181Δ' και 14-2-87 ΦΕΚ 133Δ'.—Κατά παρέκκλιση θεωρούνται άρτια όλα τα οικόπεδα εκείνα με όσο εμβαδό είχαν στις 3-5-85 ημέρα δημοσιεύσης του από 24-4-85 Π.Δ/τος ΦΕΚ 181Δ'.— Οικόπεδα που έχουν πρόσωπο στην 37η Επαρχιακή οδό και είναι άρτια και οικοδομήσιμα. η Ο.Γ γραμμή των ορίζεται στα 10 μέτρα από τον άξονα αυτής.—
Ύψος Οικοδομής 7,50 μέτρα — Όροφοι 2 — Στέγη υποχρεωτική με πλάκες ή κεραμίδια και μέγιστη κλίση 50% και μέγιστη προεξοχή 0.8μ —
Εξώστες (Μπαλκόνια) ανοικτοί ακάλυπτοι. καλυμμένος με τα ίδια στοιχεία της στέγης και μέγιστο μήκος τα 2/3 της όψης.—

ΒΕΒΑΙΩΣΗ

Ο υπογεγραμμένος Γεώργιος Ιστατιάδης διπλωματούχος πολιτικός μηχανικός βεβαιώνω ότι:
Το από στοιχεία κορυφών Α.Β.Γ.Δ.Ε.Ζ.Η.Θ.Ι.Κ.Λ.Μ.Ν.Ξ κ' Α. εμβαδού 493.84 m²
Οικόπεδο, που βρίσκεται μέσα στο οριοθετημένο Οικισμό Κοινότητας "ΚΡΑΨΗΣ" Ιωαννίνων είναι σύμφωνο με την ισχύουσα πολεοδομική Νομοθεσία άρτιο και Οικοδομήσιμο.—

Αύγουστος 07 - 08 - 2003
— Ο —
Βεβαιών

ΟΡΕΑΣ Ν. ΓΕΩΡΓΙΟΣ
ΠΑ. ΠΟΛΙΤΙΚΟΣ ΜΗΧΑΝΙΚΟΣ
ΑΠΟΤΕΛΕΙΟΥ ΠΑΝ...
ΑΡ. Τ.Ε.Ε. ΑΡΙΘ. ...
... ΙΩΑΝΝΙΝΑ - ΤΗΛ. 78.778

ΥΠΟΥΡΓΕΙΟ
ΠΕΡΙΒΑΛΛΟΝΤΟΣ ΧΩΡΟΤΑΞΙΑΣ & ΔΗΜ. ΕΡΓΩΝ
... ΤΗΝ ΥΠ ΑΡΙΘΜ Γ. 283/05 ΑΠΟΦΑΣΗ
ΠΕΡΙ "Χαρακτηρισμού ως διατηρητέου του κτιρίου που βρίσκεται στον οικισμό Κράψη του δ. Παμβώτιδας του ν. Ιωαννίνων & Καθορισμού ειδικών όρων & περιορισμών δόμησης, φερόμενης ιδιοκτησίας Αγγελόπουλου Αγγέλου".
ΑΘΗΝΑ 27 Δεκεμβρίου 2005
Ο Δ/ντής

Γ. Γιαννακόπουλος

ΥΠΟΥΡΓΕΙΟ
ΠΕΡΙΒΑΛΛΟΝΤΟΣ
ΧΩΡΟΤΑΞΙΑΣ
ΚΑΙ ΔΗΜ. ΕΡΓΩΝ

Δ/ΝΣΗ ΠΟΛΕΟΔ. ΣΧΕΔΙΑΣΜΟΥ
ΤΜΗΜΑ ΠΑΡΑΔΟΣ. ΟΙΚΙΣΜΩΝ

ΘΕΣΗ: ΟΙΚΙΣΜΟΣ ΚΡΑΨΗ ΤΟΥ ΔΗΜΟΥ ΠΑΜΒΩΤΙΔΟΣ Ν. ΙΩΑΝΝΙΝΩΝ

ΘΕΜΑ: Χαρακτηρισμός διατηρητέου κτιρίου ιδιοκ. Αγγελόπουλου Αγγέλου.

Διατηρητέο κτίριο

Αρ. Φ. 29 Α/05
Φχ. 1

ΚΛΙΜΑΚΑ 1:200

Κωνίτσα
...τέο κτίριο
Λ
Μ
7.91
Κοινοτικός δρόμος

Αριθ. 1508 (2)

Τροποποίηση του εγκεκριμένου ρυμοτομικού σχεδίου του Δήμου Αχαρνών (Ν. Αττικής).

Ο ΥΦΥΠΟΥΡΓΟΣ ΠΕΡΙΒΑΛΛΟΝΤΟΣ, ΧΩΡΟΤΑΞΙΑΣ ΚΑΙ ΔΗΜΟΣΙΩΝ ΕΡΓΩΝ

Έχοντας υπόψη:

1. Τις διατάξεις των άρθρων 152 (παρ. 1, 2 και 6) και 154 του από 14.7.1999 Π.Δ/τος «Κώδικας Βασικής Πολεοδομικής Νομοθεσίας» (Δ΄ 580).

2. Τις διατάξεις της παρ. 3 περιπτ. α εδαφ. αα του άρθρου 29 του Ν. 2831/2000 «Τροποποίηση των διατάξεων του Ν. 1577/1985 «ΓΟΚ» και άλλες πολεοδομικές διατάξεις» (Α΄ 140) που αντικαταστάθηκε με το άρθρο 10 παρ. 1 του Ν. 3044/2002 «Μεταφορά Συντελεστή Δόμησης και ρυθμίσεις άλλων θεμάτων αρμοδιότητας του Υπουργείου Περιβάλλοντος, Χωροταξίας και Δημοσίων Έργων» (Α΄ 197).

3. Τις διατάξεις του άρθρου 29Α του Ν. 1558/1985 «Κυβέρνηση και Κυβερνητικά Όργανα» (Α΄ 137), όπως αυτό προστέθηκε με το άρθρο 27 του Ν. 2081/1992 (Α΄ 154) και τροποποιήθηκε με την παρ. 2α του άρθρου 1 του Ν. 2469/1997 (Α΄ 38).

4. Την υπ' αριθμ. 1031/18.11.2002 γνωμοδότηση του δημοτικού συμβουλίου Αχαρνών.

5. Την υπ' αριθμ. 68/25.2.2004 γνωμοδότηση του Κεντρικού Συμβουλίου Χωροταξίας, Οικισμού και Περιβάλλοντος.

6. Την υπ' αριθμ. 4881/19.5.2004 απόφαση του Πρωθυπουργού και του Περιβάλλοντος Χωροταξίας και Δημοσίων Έργων «Ανάθεση αρμοδιοτήτων Υπουργού Περιβάλλοντος Χωροταξίας και Δημοσίων Έργων στους Υφυπουργούς Περιβάλλοντος Χωροταξίας και Δημοσίων Έργων» (Β΄ 754).

7. Το γεγονός ότι από τις κανονιστικές διατάξεις αυτής της απόφασης δεν προκαλείται δαπάνη σε βάρος του κρατικού προϋπολογισμού και του προϋπολογισμού του οικείου Ο.Τ.Α., αποφασίζουμε:

Άρθρο 1

Εγκρίνεται η τροποποίηση του εγκεκριμένου ρυμοτομικού σχεδίου στην περιοχή Λαθέα του δήμου Αχαρνών (Ν. Αττικής) και ειδικότερα στα Ο.Τ. 1514, 1515 και Γ. 235Α με την κατάργηση τμήματος οδού και την έγκριση νέας οδού, τη μετατροπή του τμήματος κοινοχρήστου χώρου με τα στοιχεία Ε2 Ε3 Ε4 Ε1 Ε2 σε οικοδομήσιμο, τον καθορισμό κοινοχρήστου χώρου και την έγκριση πεζοδρόμων, όπως οι ρυθμίσεις αυτές φαίνονται στο σχετικό πρωτότυπο διάγραμμα σε κλίμακα 1:500, που θεωρήθηκαν από τον Προϊστάμενο της Δ/νσης Τοπογραφικών Εφαρμογών με την 1508/2005 πράξη του και αντίτυπό του σε φωτοσμίκρυνση δημοσιεύεται με την παρούσα απόφαση.

Άρθρο 2


Η ισχύς της παρούσας απόφασης αρχίζει από τη δημοσίευσή της στην Εφημερίδα της Κυβερνήσεως.

Η απόφαση αυτή να δημοσιευθεί στην Εφημερίδα της Κυβερνήσεως.

Αθήνα, 30 Δεκεμβρίου 2004

Ο ΥΦΥΠΟΥΡΓΟΣ

ΣΤΑΥΡΟΣ ΕΛ. ΚΑΛΟΓΙΑΝΝΗΣ

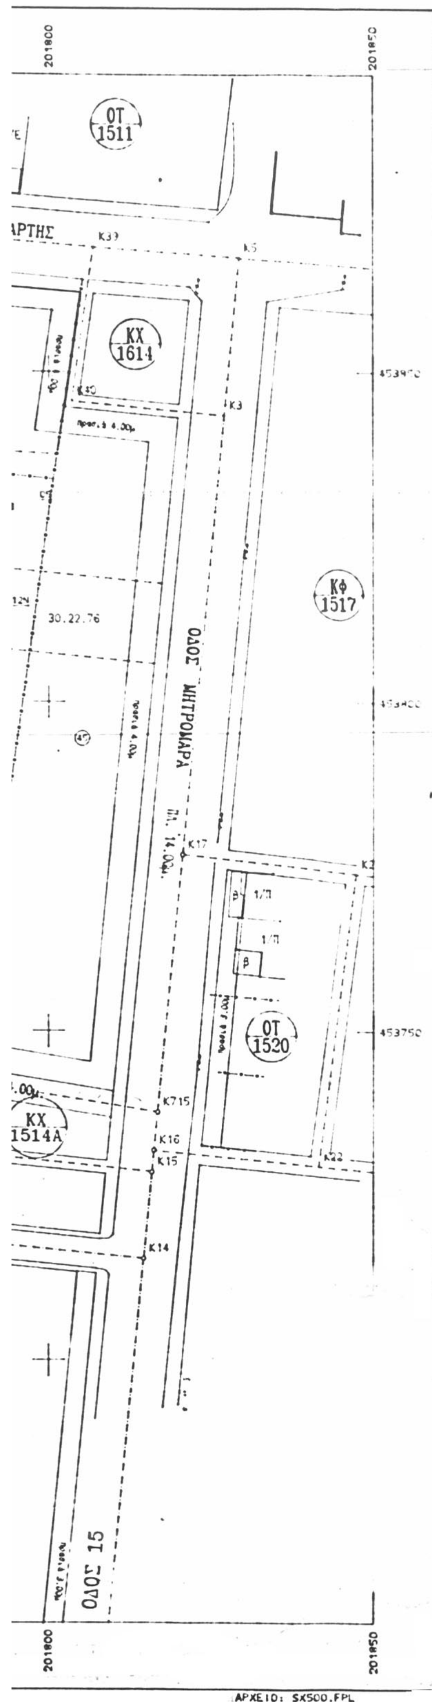

ΣΥΝΤΕΤΑΓΜΕΝΕΣ ΑΞΟΝ/ΣΕΩΝ

ΣΗΜΕΙΟ	Χ	Υ	ΣΗΜΕΙΟ	Χ	Υ	ΣΗΜΕΙΟ	Χ	Υ	ΣΗΜΕΙΟ	Χ	Υ
Κ1	201744.746	453719.847	Κ2	201745.301	453699.029	Κ4	201764.513	453695.145	Κ9	201744.950	[illegible]
Κ12	201767.910	453720.020	Κ14	201814.610	453715.540	Κ15	201815.970	453729.720	Κ16	201816.190	[illegible]
Κ17	201820.460	453776.800	Κ18	201723.295	453740.292	Κ19	201770.121	453734.666	Κ24	201771.736	[illegible]
Κ30	201720.400	453722.570	Κ31	201767.550	453710.040	Κ33	201796.630	453741.520	Κ34	201795.110	[illegible]
Κ715	201816.740	453737.790	Κ732	201725.230	453752.240	Κ733	201796.049	453742.510			

ΣΥΝΤΕΤΑΓΜΕΝΕΣ ΟΡΙΩΝ

ΣΗΜΕΙΟ	Χ	Υ	ΣΗΜΕΙΟ	Χ	Υ	ΣΗΜΕΙΟ	Χ	Υ
Ε1	201733.546	453741.074	Ε2	201735.450	453752.650	Ε3	201769.999	453747.351
Ε4	201767.376	453737.010	Ε5	201744.240	453699.030	Ε6	201744.920	453701.220
Ε7	201747.590	453710.950	Ε8	201764.430	453717.340	Ε9	201761.430	453694.720

ΙΔ:1	ΣΗΜΕΙΑ:4	ΕΜΒΑΔΟ:377.50 μ²		
Ε1	Ε2	Ε3	Ε4	

ΙΔ:1	ΜΗΚΗ ΠΛΕΥΡΩΝ				
ΠΛΕΥΡΑ	ΜΗΚΟΣ	ΠΛΕΥΡΑ	ΜΗΚΟΣ	ΠΛΕΥΡΑ	ΜΗΚΟΣ
Ε1 - Ε2	11.73	Ε2 - Ε3	33.39	Ε3 - Ε4	10.47
Ε4 - Ε1	34.07				

ΙΔ:2	ΣΗΜΕΙΑ:5	ΕΜΒΑΔΟ:377.50 μ²		
Ε5	Ε6	Ε7	Ε8	Ε9

ΙΔ:2	ΜΗΚΗ ΠΛΕΥΡΩΝ				
ΠΛΕΥΡΑ	ΜΗΚΟΣ	ΠΛΕΥΡΑ	ΜΗΚΟΣ	ΠΛΕΥΡΑ	ΜΗΚΟΣ
Ε5 - Ε6	3.24	Ε6 - Ε7	17.95	Ε7 - Ε8	16.92
Ε8 - Ε9	22.92	Ε9 - Ε5	17.51		

ΙΔΙΟΚΤΗΤΕΣ

42. Λαζάρου Ειρήνη σύζ. Δημ. Παρνηθος 124 - Αχαρνές
    Λαζάρου Βασίλειος τού Δημ. Πάρνηθος 124 - Αχαρνές
07. Ορφανίδα [illegible] … Κ. Καλλιθέα
08. Μουστακάτου Αιμιλία τού Γ. Αγίου Γεωργίου 27 … - Αχαρνές
    Μουστακάτου Αντιγόνη τού Γ. -//-
10. Περιμπατίης [illegible] τού Δημ. Χαλέπου Καλλιθέας … - Αχαρνές
    Περιμπατίης Σωκράτης τού Δημ. -//-

Διάταγμα Εγκρισης Μελέτης … ΦΕΚ 119Δ/07-03-95 και ΦΕΚ 1102Δ/14-11-97
Εφαρμογή Π.Ε.
5030/1235/07-05-99 Απόφαση Νομάρχη Ανατολικής Αττικής

ΟΡΟΙ ΔΟΜΗΣΗΣ

ΑΡΤΙΟΤΗΤΑ

	Κανόνας	Παρέκκλιση
Εμβαδόν	400.00	150.00 …
Πρόσωπο	10.00	8.00
Κάλυψη	50%	60%

Συντελεστής Δόμησης 0.8
Μέγιστο Υψος 11.00μ ΟΡΟΦΟΙ ΓΟΚ 85
Χρήσεις Γης: Γενική Κατοικία (ΦΕΚ 166Δ/87)

ΑΠΟΣΠΑΣΜΑ ΑΠΟ ΤΟ ΕΓΚΕΚΡΙΜΜΕΝΟ 1:1000



ΕΣ ΑΞΟΝ/ΣΕΩΝ

ΣΗΜΕΙΟ	X	Y	ΣΗΜΕΙΟ	X	Y
K4	201764.513	453695.105	K9	201744.[illegible]	[illegible]
K15	201915.970	453729.720	K16	201916.190	[illegible]
K19	201770.121	453734.666	K20	201771.736	[illegible]
K33	201766.690	453741.520	K34	201765.110	[illegible]
K733	201766.049	453742.510			

Ι Ω Ν

Y	ΣΗΜΕΙΟ	X	Y
[illegible].650	E3	201764.[illegible]	453747.351
[illegible].030	E6	201744.920	453701.220
[illegible].340	E9	201761.430	453694.720

ΠΛΕΥΡΑ ΜΗΚΟΣ
E3 - E4 : [illegible]

ΠΛΕΥΡΑ ΜΗΚΟΣ
E7 - E8 : [illegible]

ΥΠΟΥΡΓΕΙΟ
ΠΕΡΙΒΑΛΛΟΝΤΟΣ ΧΩΡΟΤΑΞΙΑΣ & ΔΗΜ. ΕΡΓΩΝ

ΥΠΟΜΝΗΜΑ

Προτεινόμενες Οικ. και Ρυμ. γραμμές


Καταργούμενες Οικ. και Ρυμ. γραμμές

ΥΠΟΥΡΓΕΙΟ
ΠΕΡΙΒΑΛΛΟΝΤΟΣ ΧΩΡΟΤΑΞΙΑΣ & ΔΗΜ. ΕΡΓΩΝ
ΣΥΝΟΔΕΥΕΙ ΤΗΝ ΥΠ ΑΡΙΘΜ Γ' 1508/04 ΑΠΟΦΑΣΗ
ΠΕΡΙ «Τροποποίηση του εγκεκριμένου ρυμοτομικού σχεδίου του δήμου Αχαρνών (ν. Αττικής)».

ΑΘΗΝΑ 30 Δεκεμβρίου 2004
Δ/ντρια
Ι. Γιαννακόπουλος

Σχ. 1
ΦΑΚ 21/05

ΚΡΙΜΕΝΟ 1:1000

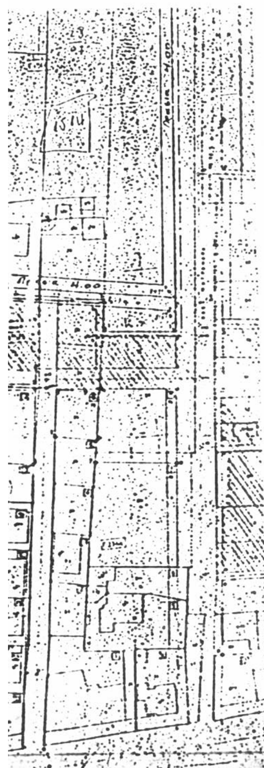

ΤΕΧΝΙΚΟ ΓΡΑΦΕΙΟ ΜΕΛΕΤΩΝ

ΙΔΙΟΚΤΗΤΕΣ
ΛΑΖΑΡΟΥ ΕΙΡΗΝΗ συζ. ΔΗΜΗΤΡΙΟΥ
ΛΑΖΑΡΟΥ ΒΑΣΙΛΕΙΟΣ του ΔΗΜΗΤΡΙΟΥ

ΕΡΓΟ
ΑΠΟΤΥΠΩΣΗ & ΕΜΒΑΔΟΜΕΤΡΗΣΗ ΙΔΙΟΚΤΗΣΙΑΣ
ΓΙΑ ΠΡΟΤΑΣΗ ΤΡΟΠΟΠΟΙΗΣΗΣ

ΘΕΣΗ
ΟΤ. 1514 πρώην ΖΕΠ
Π.Ε. ΛΑΘΕΑ Α'

ΘΕΜΑ ΣΧΕΔΙΟΥ
ΤΟΠΟΓΡΑΦΙΚΟ ΔΙΑΓΡΑΜΜΑ

ΑΡΙΘΜΟΣ ΣΧΕΔΙΟΥ 1

ΚΛΙΜΑΚΑ 1:500

ΧΡΟΝΟΣ ΜΕΛΕΤΗΣ : ΙΟΥΛΙΟΣ 2002

ΥΠΟΓΡΑΦΗ

ΣΦΡΑΓΙΔΑ

ΘΕΟΔΩΡΑ Γ. ΚΑΡΑΜΠΑΜΠΑ
ΔΙΠΛΩΜ. ΑΓΡΟΝΟΜΟΣ ΤΟΠΟΓΡΑΦΟΣ ΜΗΧΑΝΙΚΟΣ
ΕΘΝΙΚΟΥ ΜΕΤΣΟΒΙΟΥ ΠΟΛΥΤΕΧΝΕΙΟΥ
ΜΕΛΟΣ Τ.Ε.Ε. ΑΡΙΘΜΟΣ ΜΗΤΡΩΟΥ 83417
ΧΑΪΜΑΝΤΑ 24 - 152 34 - ΤΗΛ. 68 90 348